



Gro...

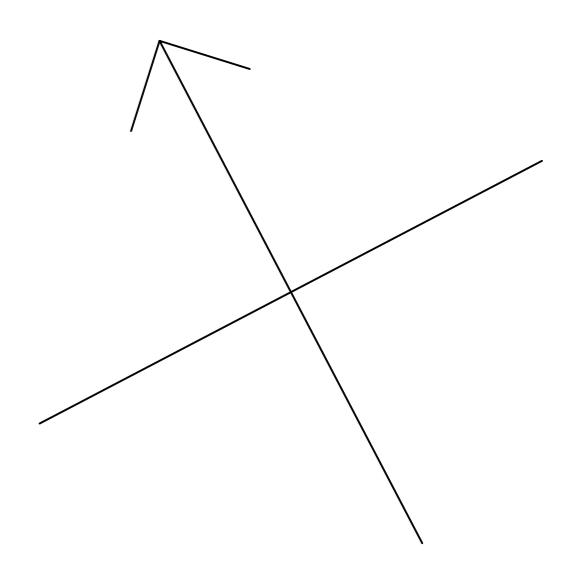

Legenda		
Aanslag	Omschrijving	Status
	Haag	Nieuw
	Teelaarde 50cm dik	Nieuw
	Bomenzand 50cm dik	Nieuw
	Stalbeton met rug	Nieuw
	Trottoirband 20x40cm antraciet	Nieuw
	Klinkers elleboogverband	Nieuw
	Klinkers halfsteensverband	Nieuw
Symbol	Omschrijving	Status
	Lichtmast	Nieuw
	Boom 06	Nieuw
	Fietsenstalling	Nieuw
	Straalkolk 300x300 mm	Nieuw
	Put HWA	Nieuw
	Verkeersbord RVV E06	Nieuw

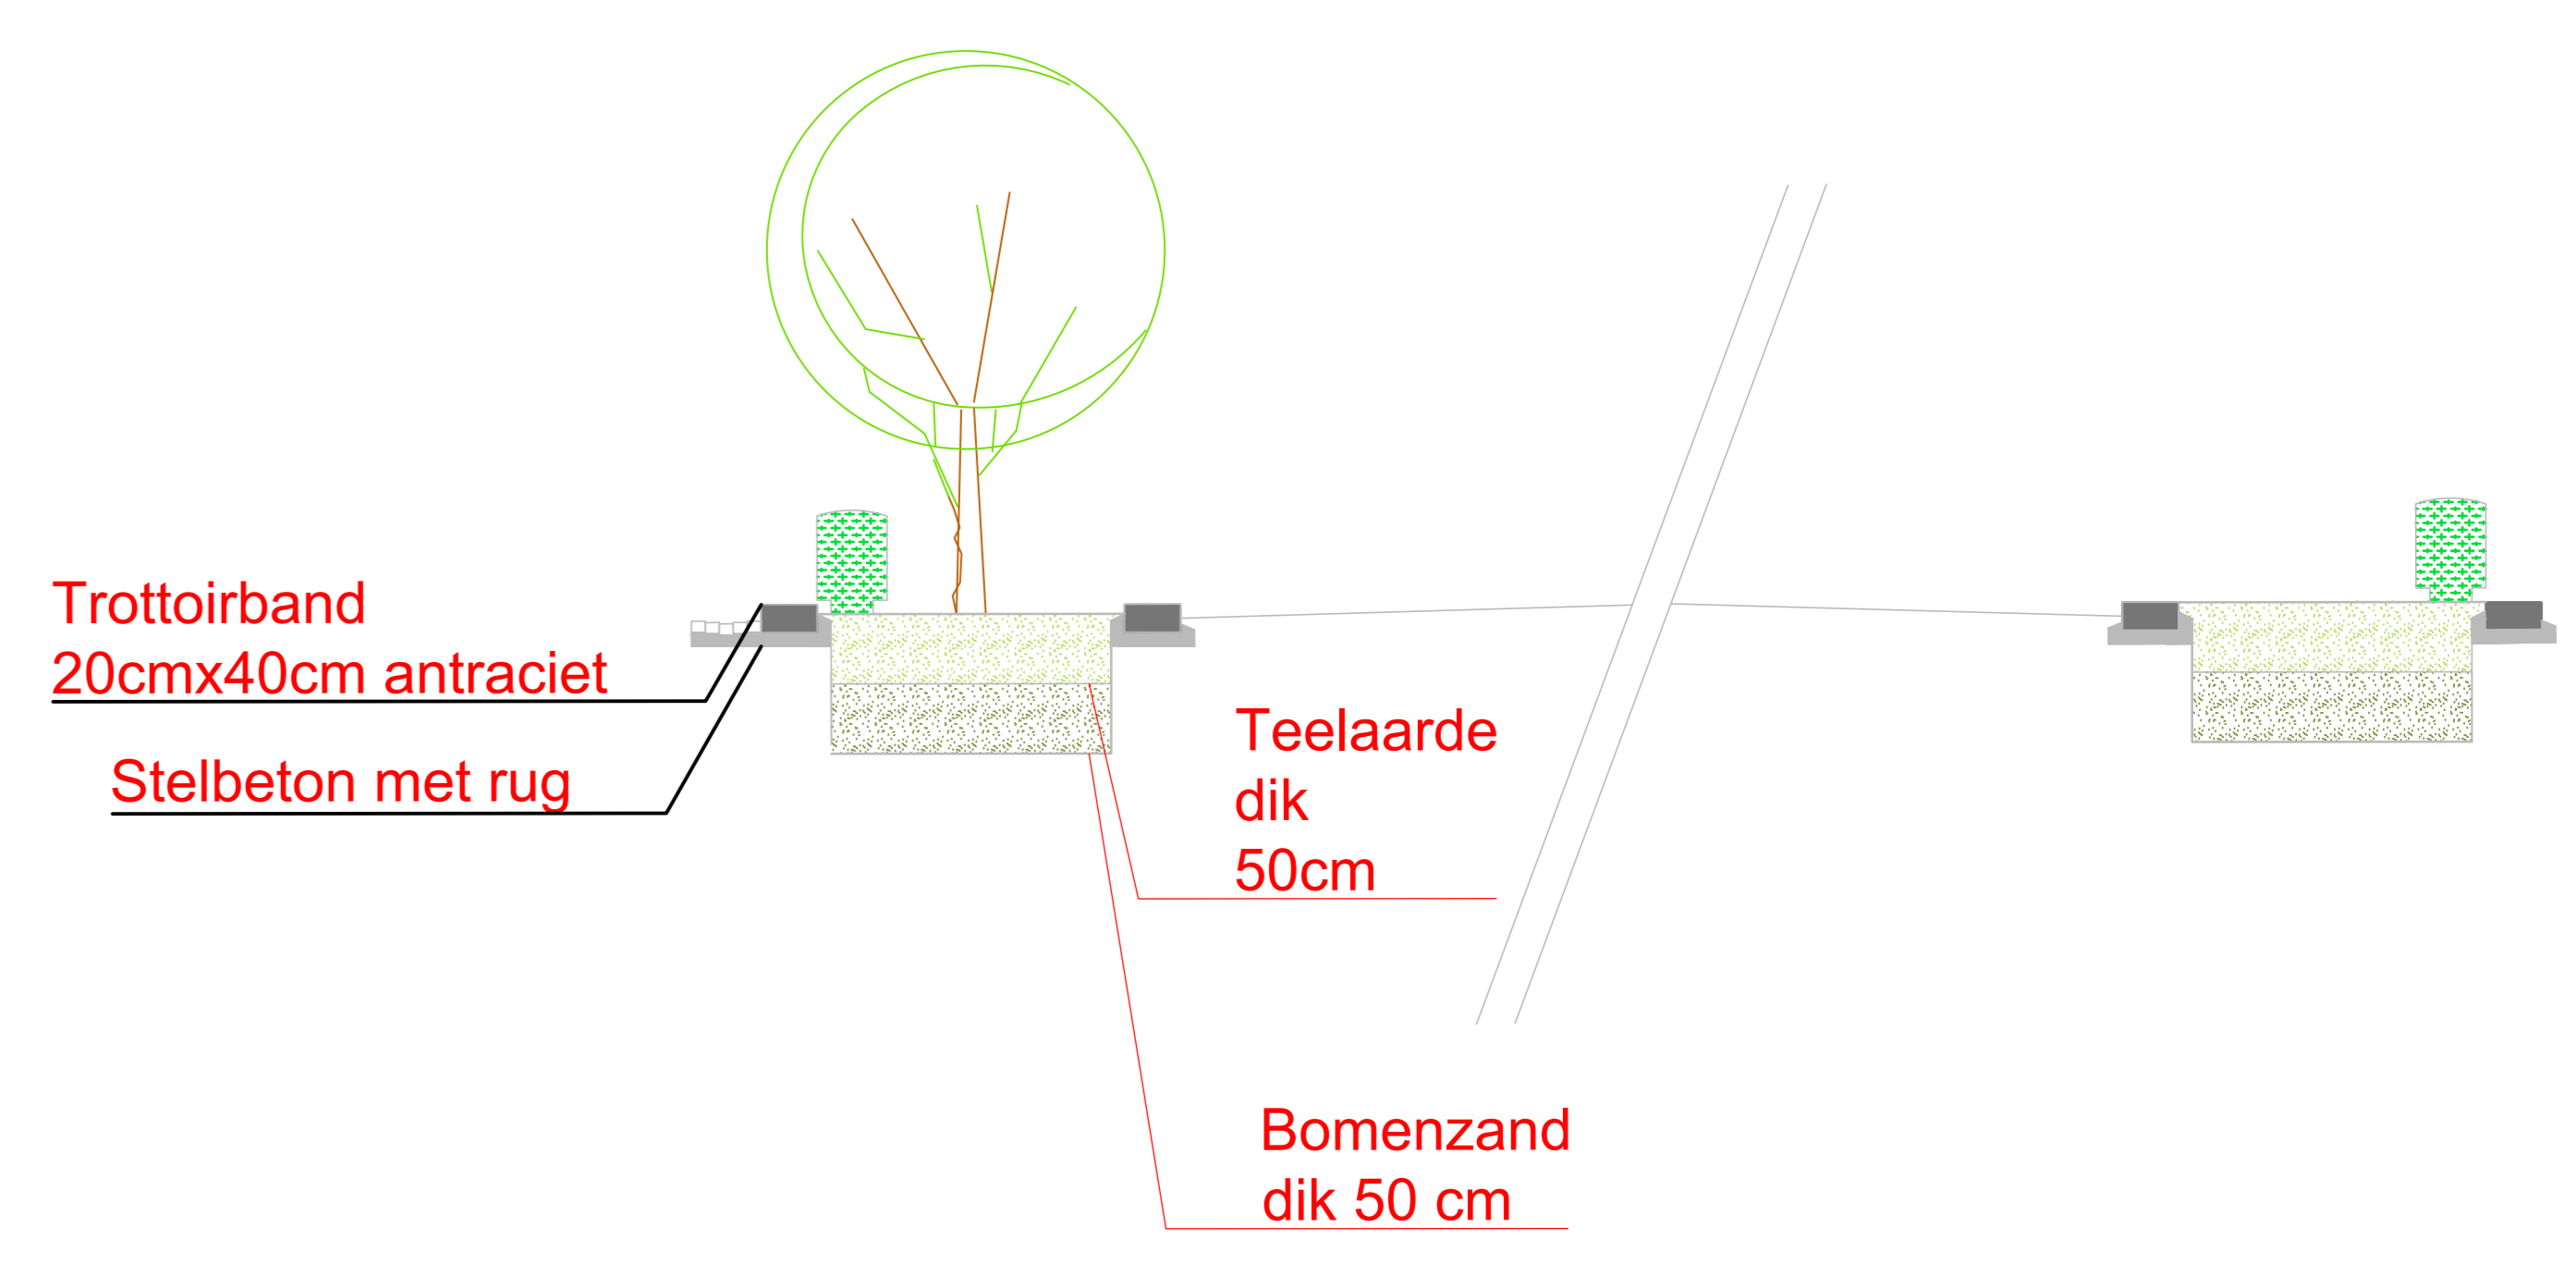

CONCEPT 1:100